
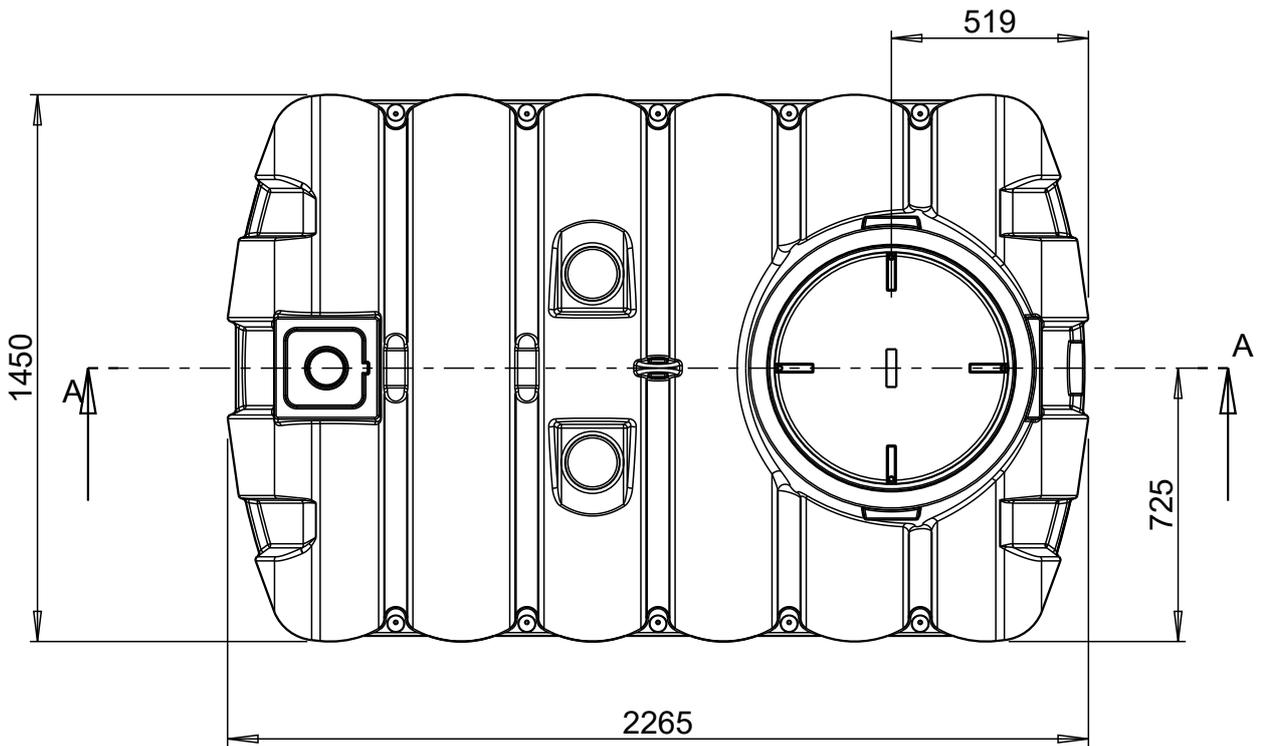
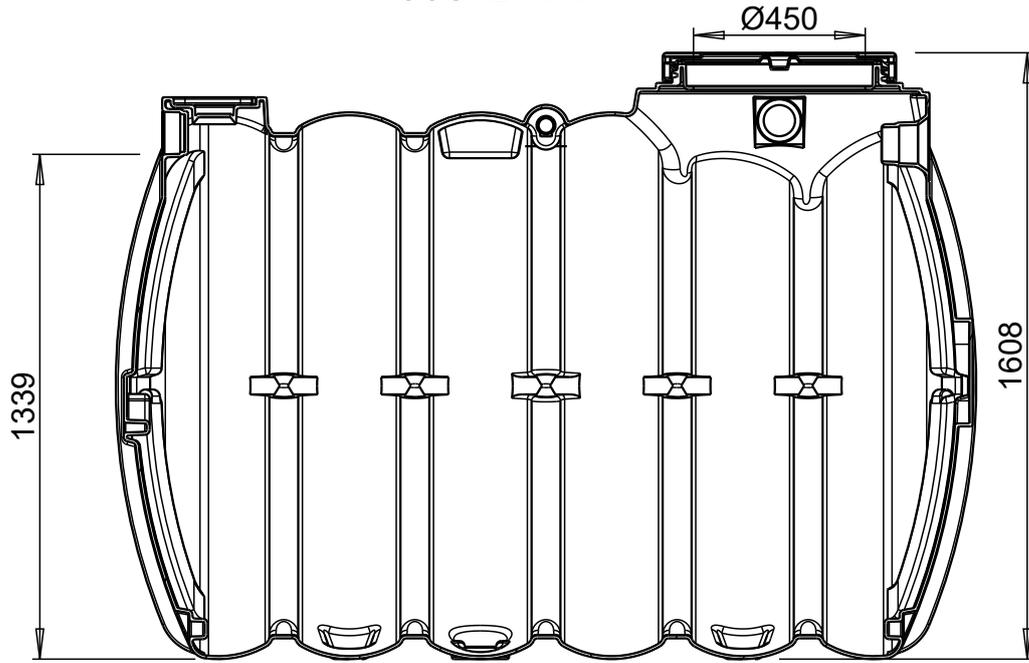
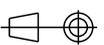


D C B A

COUPE A-A

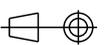

REV	PAR	NATURE DE LA MODIFICATION	DATE
MATERIE :		TOLERANCES GENERALES :	OBSERVATIONS :
ECHELLE : 1:10		TITRE : RESERVOIR A ENTERRER 3M3 POUR STOCKAGE D'EAU REPRESENTATION SIMPLIFIEE	Masse : Kg Volume matière : m3 Surface développ. int. et ext. : m²
			DESSINE PAR : GD VERIFIE PAR : F.PEREZ DATE : 22/02/05
 F2F		10 rue Richedoux 50480 SAINTE MERE EGLISE TEL: 02.33.95.88.00 FAX: 02.33.21.50.75	REFERENCE PRODUIT : CSR2/03000 N°: B4200.19.051
CE PLAN EST LA PROPRIETE DE LA SOCIETE F2F ET NE PEUT ETRE REPRODUIT OU COMMUNIQUE SANS SON AUTORISATION		LANGUE : FR	A4 FOLIO: 1/1

D C B A